


Поэтажный план
Секция (подъезд) __ Этаж 1

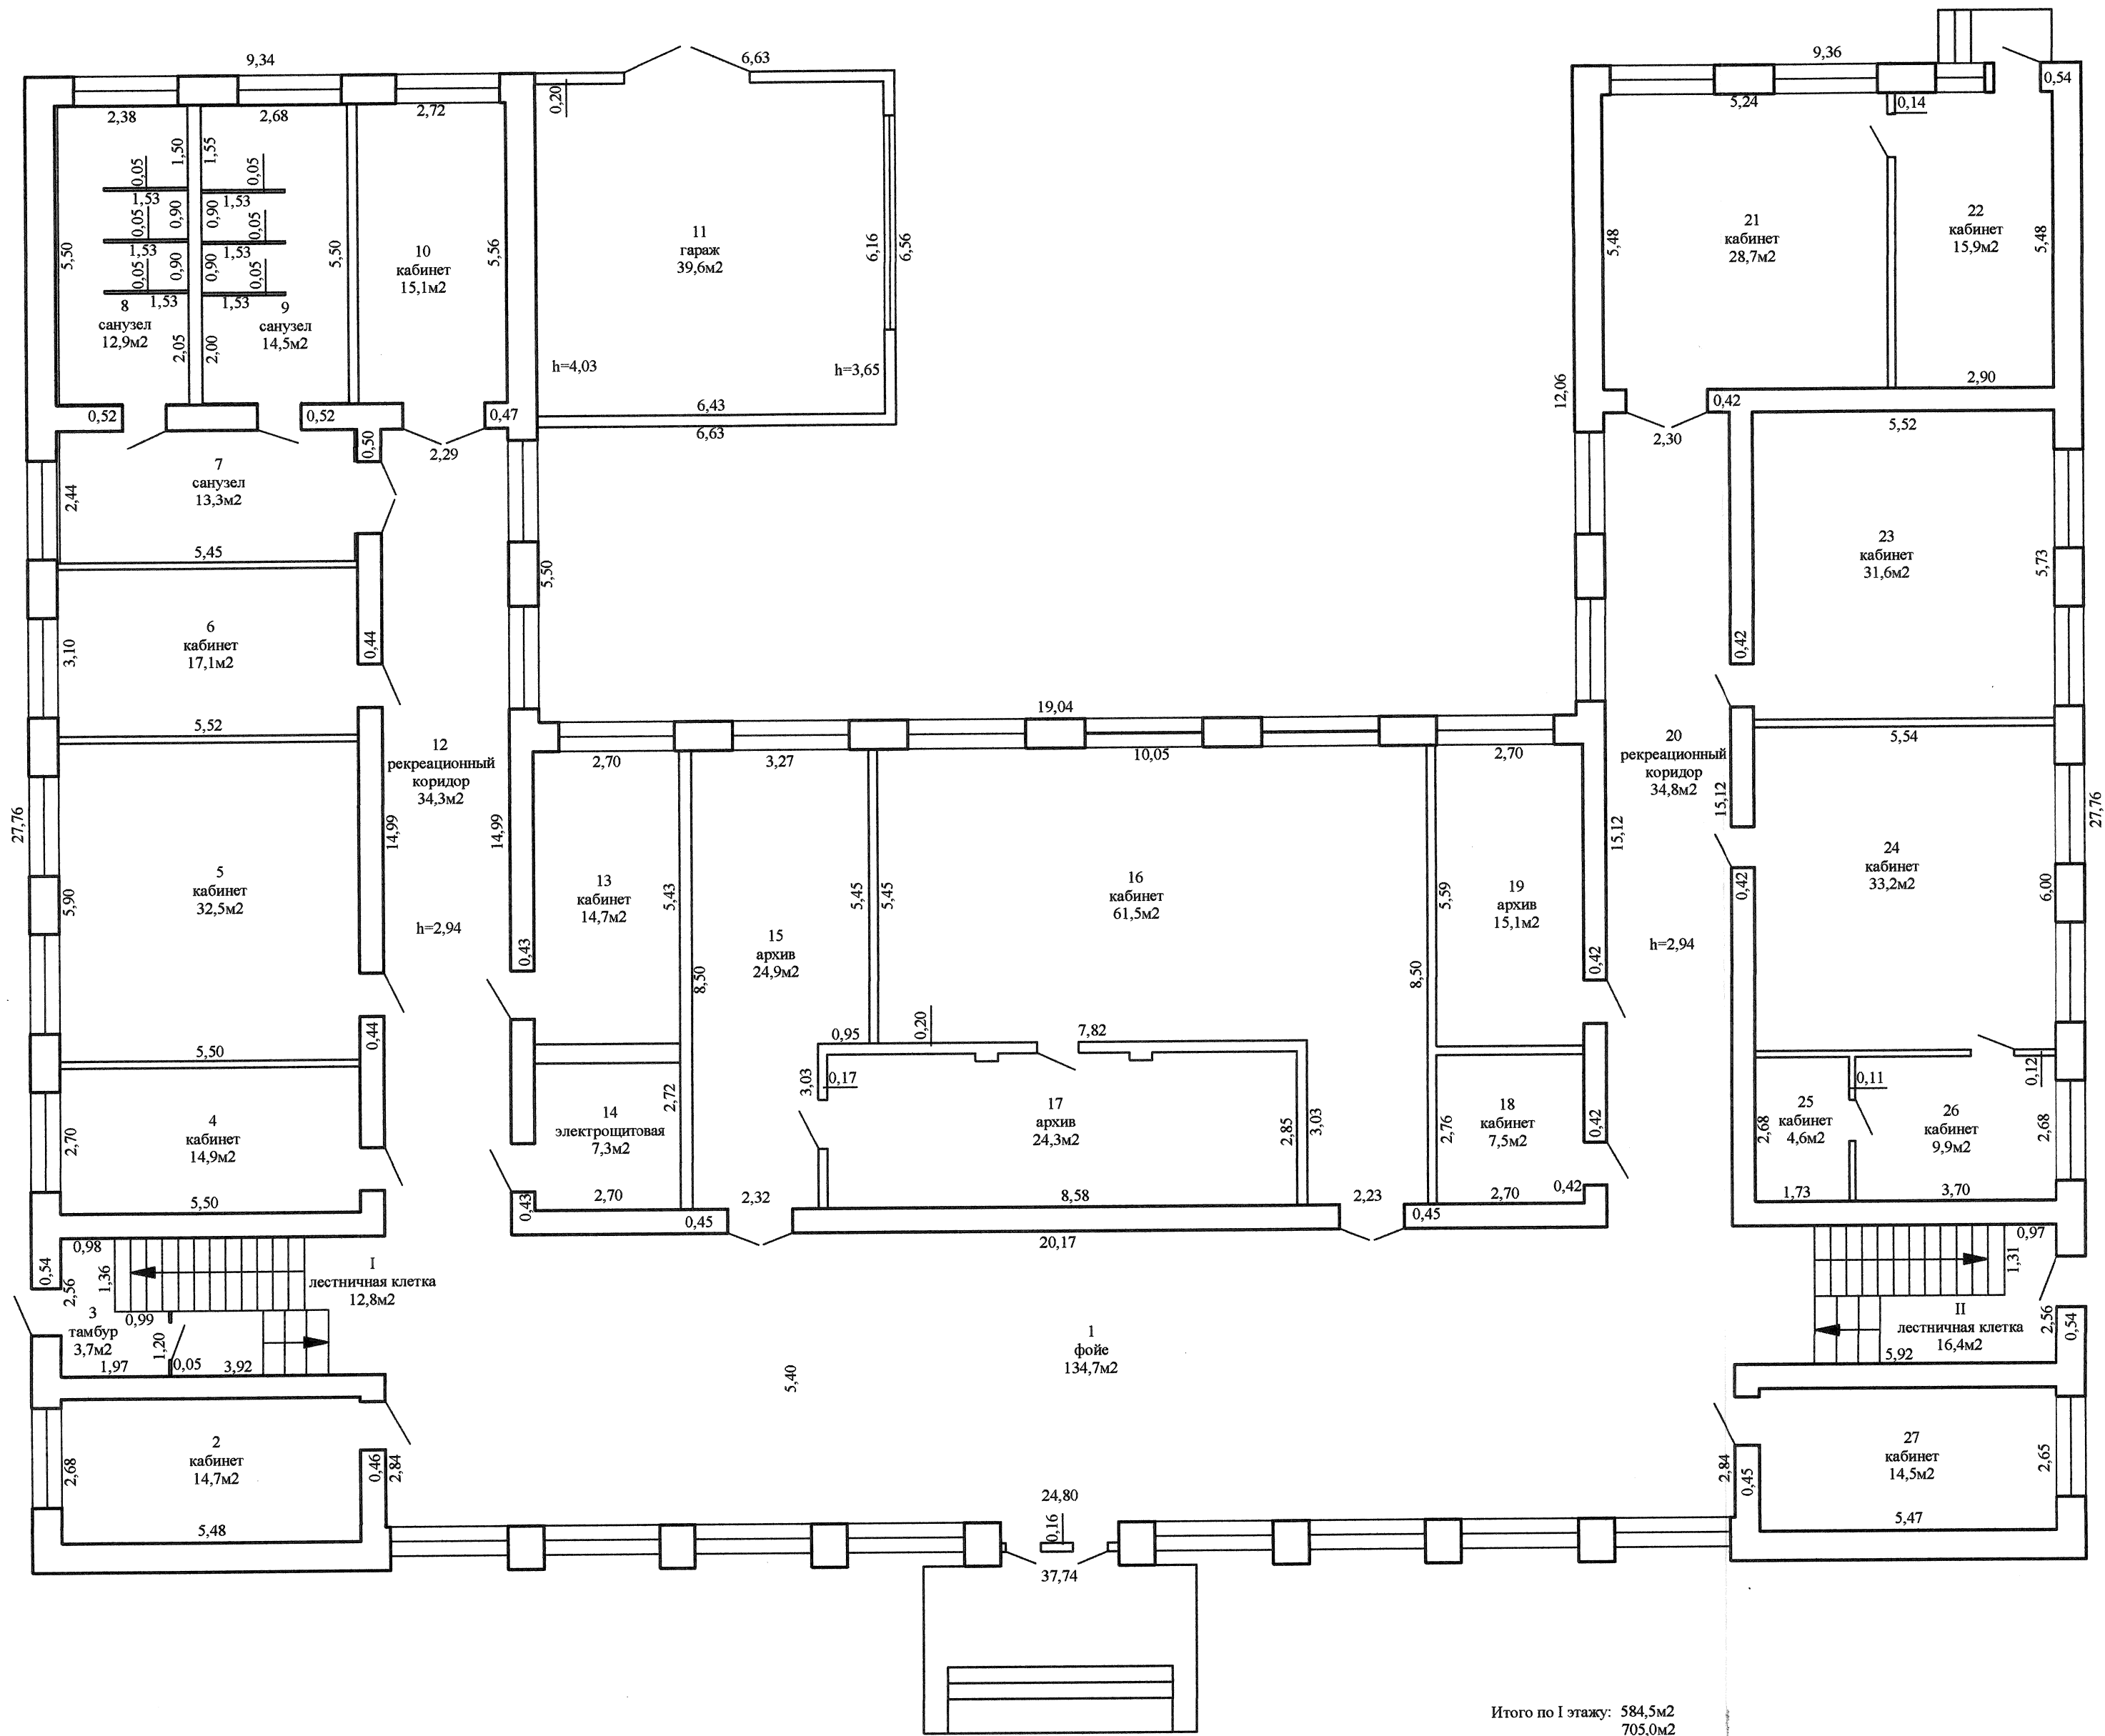


Итого по I этажу: 584,5м2
705,0м2

Всего по зданию: 1210,6м2
1362,6м2

Житковичское бюро Мозырского филиала РУП "Гомельское агентство по государственной регистрации и земельному кадастру"			
Административное здание			
247953, Республика Беларусь, Гомельская обл., Житковичский р-н, г. Житковичи, ул. Карла Маркса, 80			
Составлен по состоянию на: 10.04.2019			
Масштаб	Литер - А2/к		Лист 1 из 2
1:100	Инициалы, Фамилия	Дата	
Составил	А.В.Черноголовый	15.04.2019	Подпись проверяющего лица
Оформил	А.Н.Хомчиц	26.05.2025	
Проверил	О.В.Ахрамович	26.05.2025	

Позтажний план
Секция (подъезд) __ Этаж 2

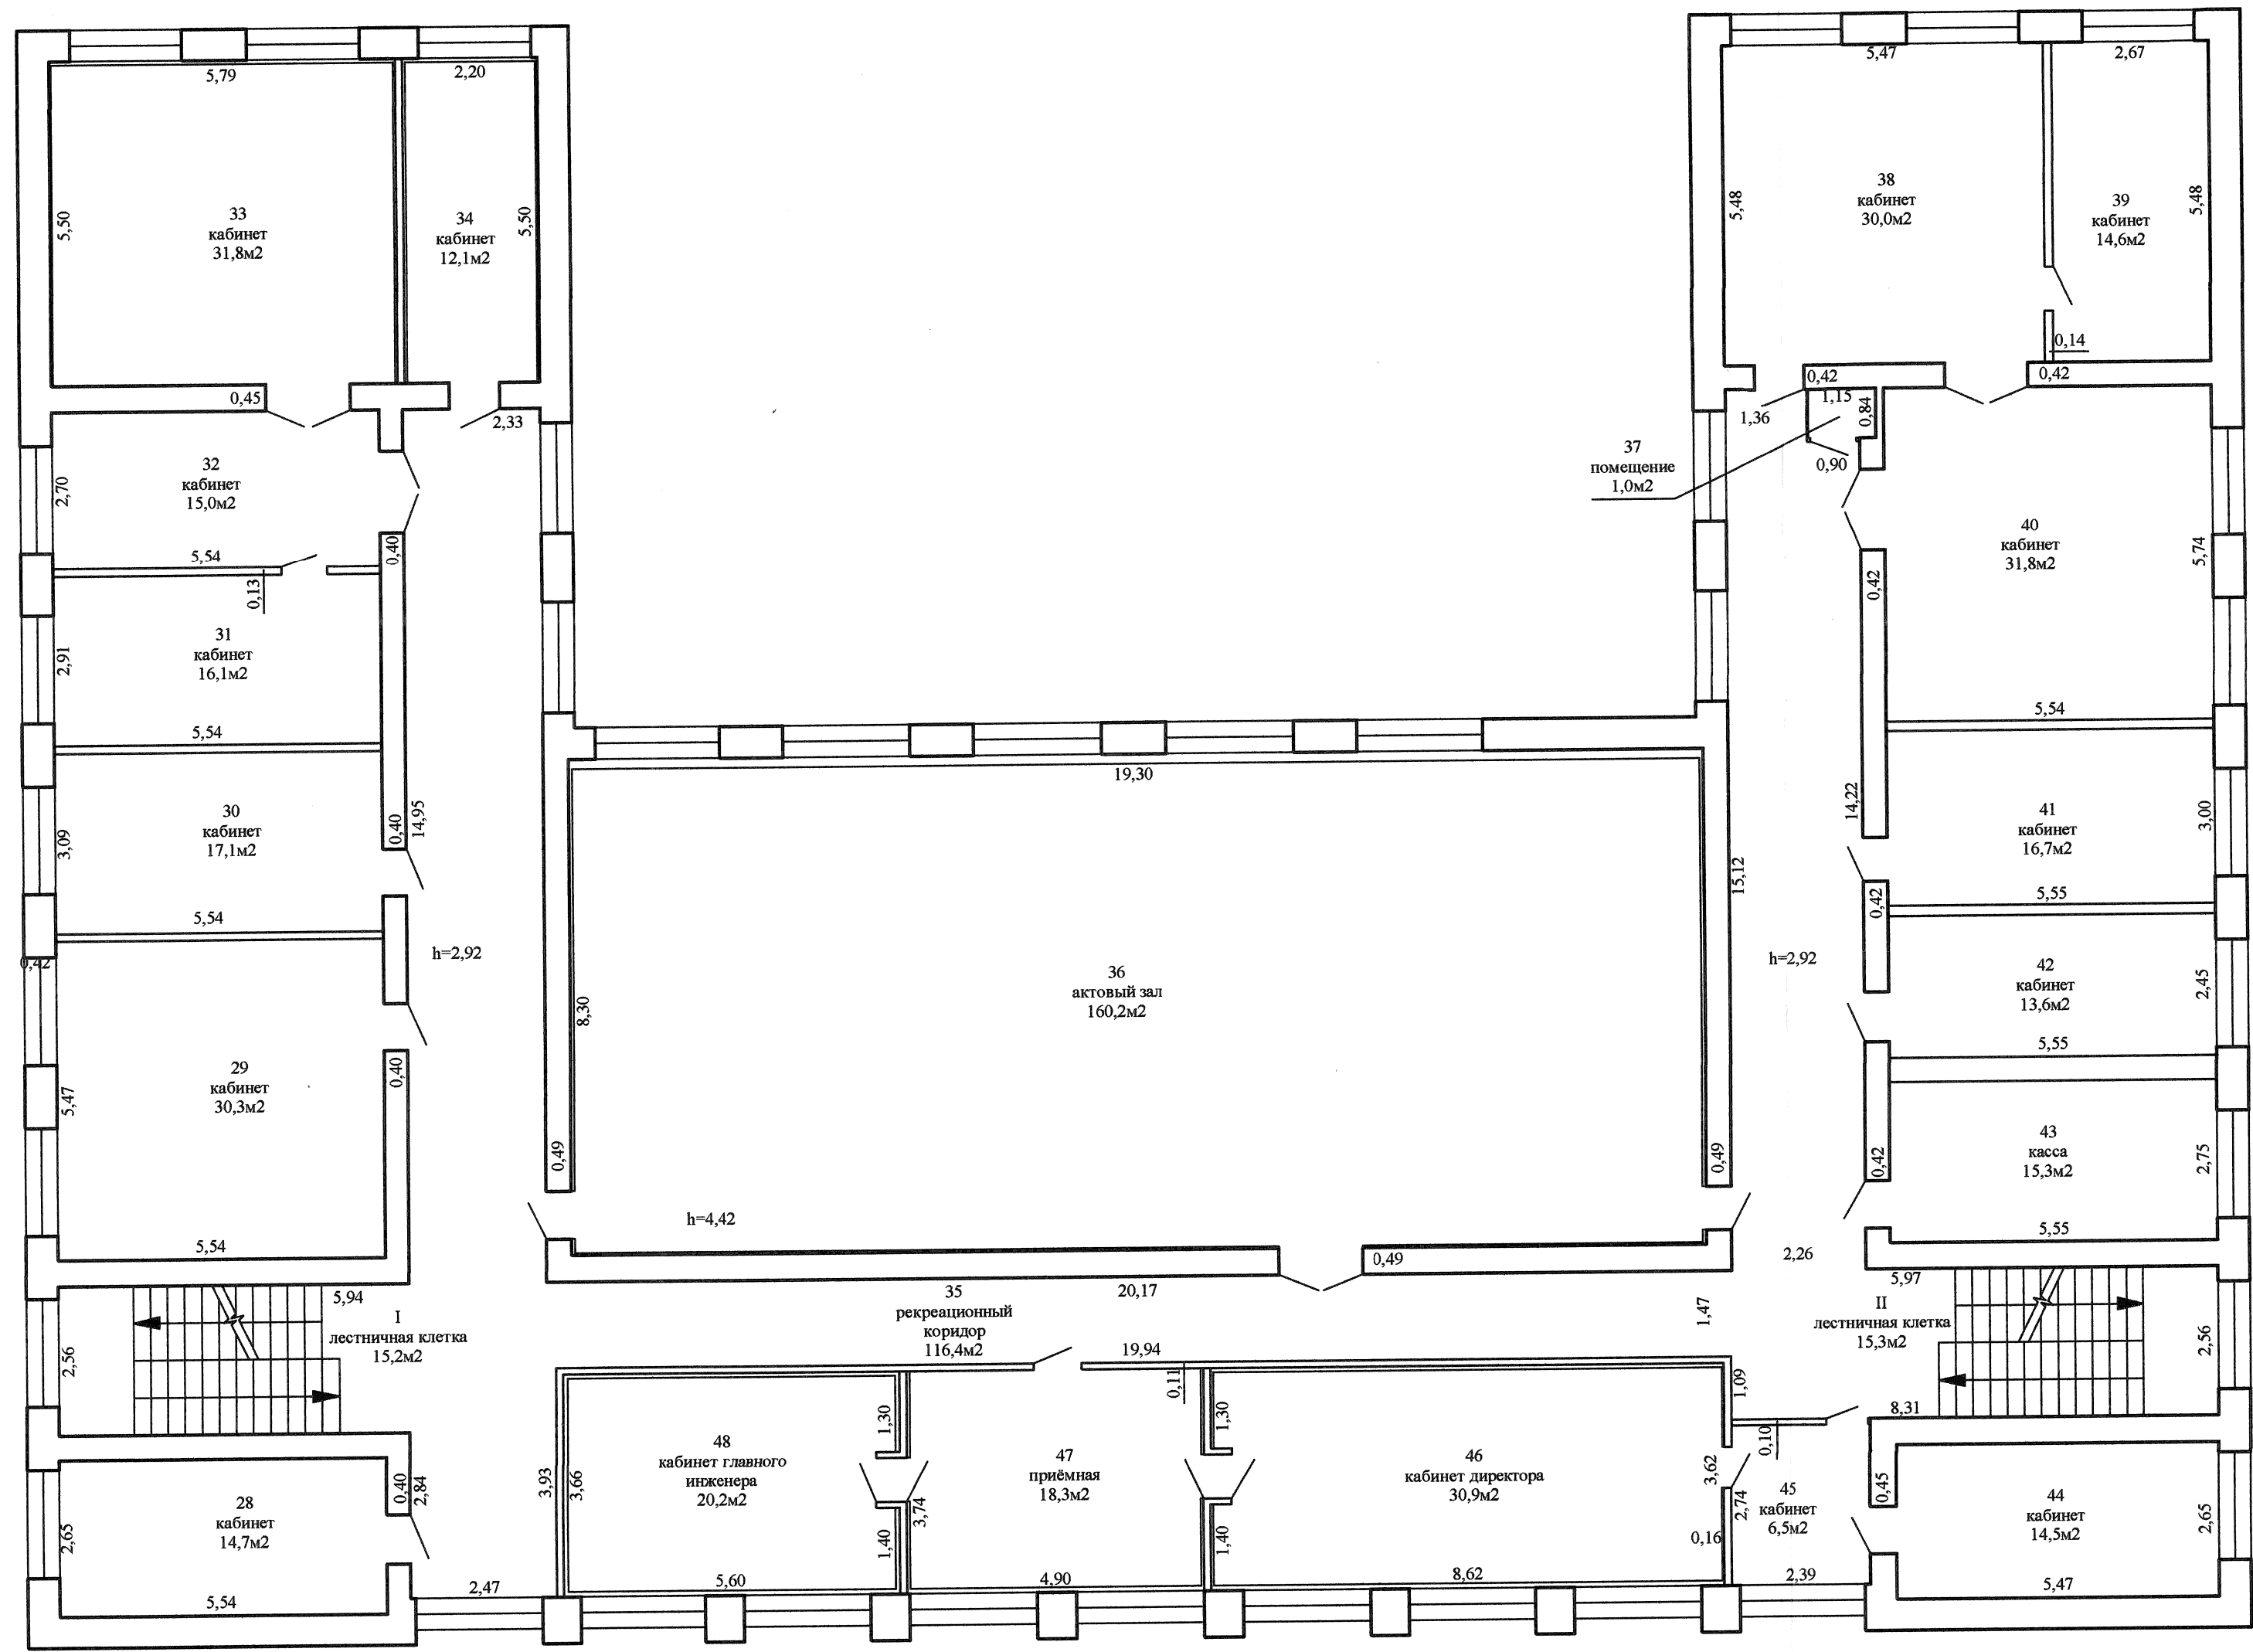

Итого по II этажу: 626,1м2
657,6м2

Всего по зданию: 1210,6м2
1362,6м2

Житковичское бюро Мозырского филиала РУП "Гомельское агентство по государственной регистрации и земельному кадастру"				
Административное здание				
247953, Республика Беларусь, Гомельская обл., Житковичский р-н, г. Житковичи, ул. Карла Маркса, 80				
Составлен по состоянию на: 10.04.2019				
Масштаб	Литер - А2/к			Лист 2 из 2
1:100	Инициалы, Фамилия	Дата	Подпись проверяющего лиц	
Составил	А.В.Черноголовый	15.04.2019		
Оформил	А.Н.Хомич	26.05.2025		
Проверил	О.В.Ахрамович	26.05.2025	[Signature]	