


Поэтажный план
Секция (подъезд) __ Этаж 1

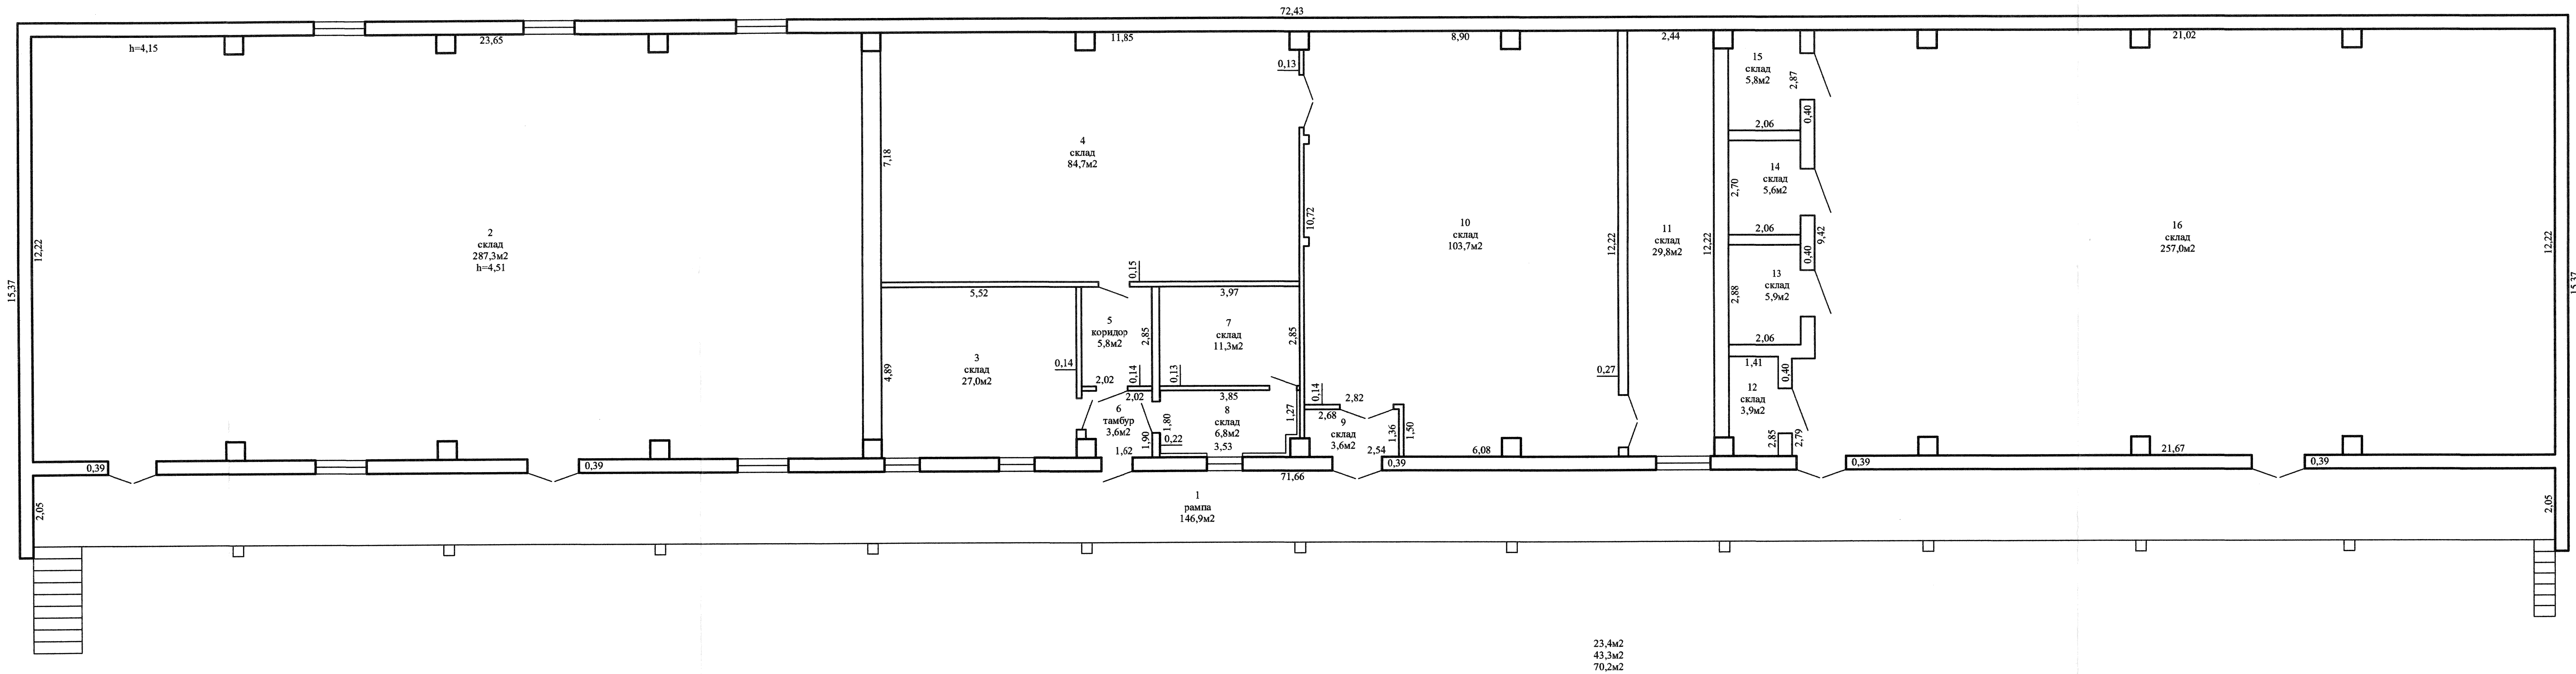

Житковичское бюро Мозырского филиала РУП "Гомельское агентство по государственной регистрации и земельному кадастру"			
Склад			
247953, Республика Беларусь, Гомельская обл., Житковичский р-н, г. Житковичи, ул. Железнодорожная, 12			
Составлен по состоянию на: 16.11.2018 г.			
Масштаб	Литер - А1/к	Дата	Лист 1 из 1
1:100	Инициалы, Фамилия	21.11.2018	Подпись
Составил	Черноголовый А.В.	20.05.2025	проверяющего
Оформил	Макареня Э.И.	20.05.2025	лиш
Проверил	Ахрамович О.В.	20.05.2025	